


AVENIDA CASTELO BRANCO

RUA ANTONIO SARAIVA RABELO

ÁREA DE PASSEIO

RUA DO LIVRAMENTO

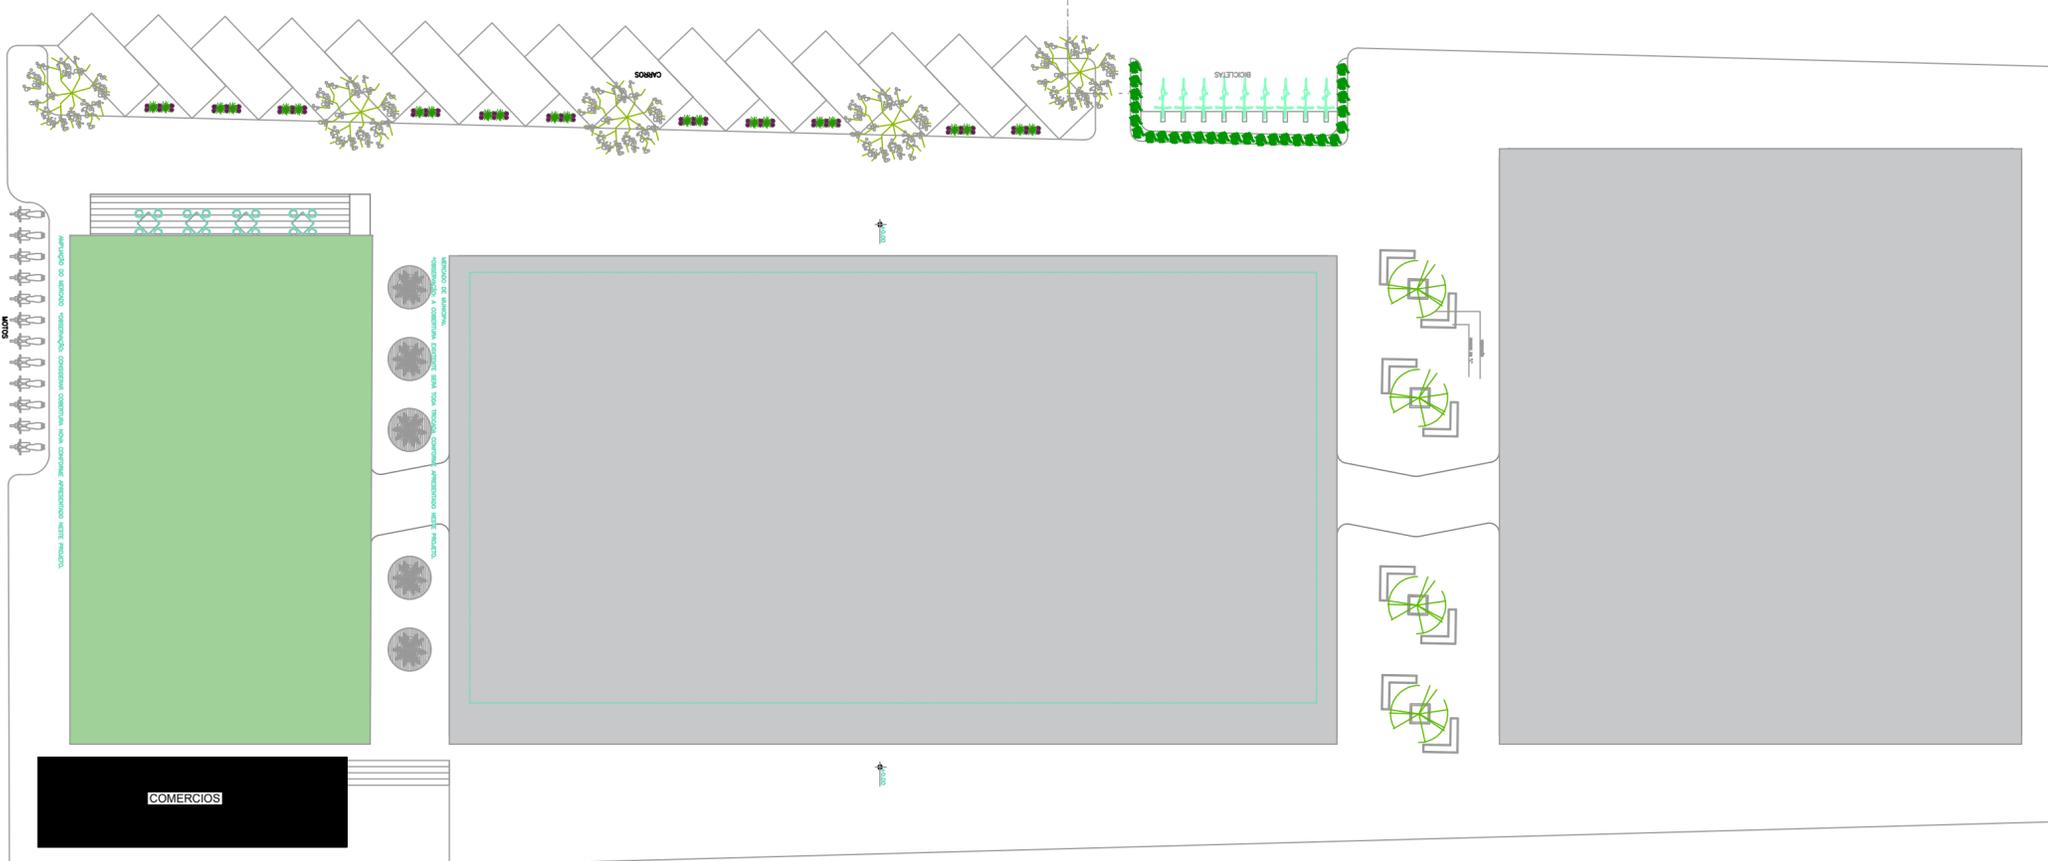

PLANTA BAIXA COVENIONADA - REFORMA - ESCALA 1:125

LEGENDA:

- EXISTENTE
- IRÁ FICAR POR REFORMA
- IRÁ SER CONSTRUÍDO
- A CONSTRUIR
- A DEMOLIR

\*OBSERVAÇÃO: AS COBERTURAS EXISTENTES SERÃO SUBSTITUÍDAS CONFORME APRESENTADO NESTE PROJETO.

PROPRIETÁRIO: PREFEITURA MUNICIPAL DE MÃE DO RIO

*Ana Priscila Amin*  
 Ana Priscila Amin  
 ARQUITETA URBANISTA  
 CAU-PA 266266-3

PROJETO: ARQª ANA PRISCILA AMIN  
 CAU-PA 266266-3

PREFEITURA MUNICIPAL DE MÃE DO RIO

LOCAL: AV. CASTELO BRANCO - MÃE DO RIO -PA

DATA: JUNHO, 2021

ESCALA: INDICADA

ASSUNTO: REFORMA E AMPLIAÇÃO DO MERCADO MUNICIPAL E MERCADO DE FEIJO NO MUNICÍPIO DE MÃE DO RIO/PA

CONTEÚDO: PLANTA BAIXA COVENIONADA

DESIGNO CAD: ARQª ANA PRISCILA AMIN CAU-PA 266266-3

**ARQ 03/06**