


NOTAS

- VERIFICAR POSIÇÃO EXATA DOS PILARES NO PROJETO ESTRUTURAL;
- VERIFICAR DETALHES CONSTRUTIVOS PERTINENTES NAS PRANCHAS DE DETALHAMENTO;
- EM CASO DE CONFLITO DE INFORMAÇÕES ENTRE O PROJETO GRÁFICO E O MEMORIAL DESCRITIVO, PREVALECE A INFORMAÇÃO CONTIDA NOS DESENHOS;
- ALTERAÇÕES NESTE PROJETO SOMENTE COM AUTORIZAÇÃO EXPRESSA DO AUTOR

REFERÊNCIAS:

- PLANILHA DE QUANTITATIVOS
- MEMORIAL DESCRITIVO E ESPECIFICAÇÕES TÉCNICAS

Obs: NBR 1272:2006 da ABNT (Associação Brasileira de Normas Técnicas) área construída é a área total coberta de uma edificação

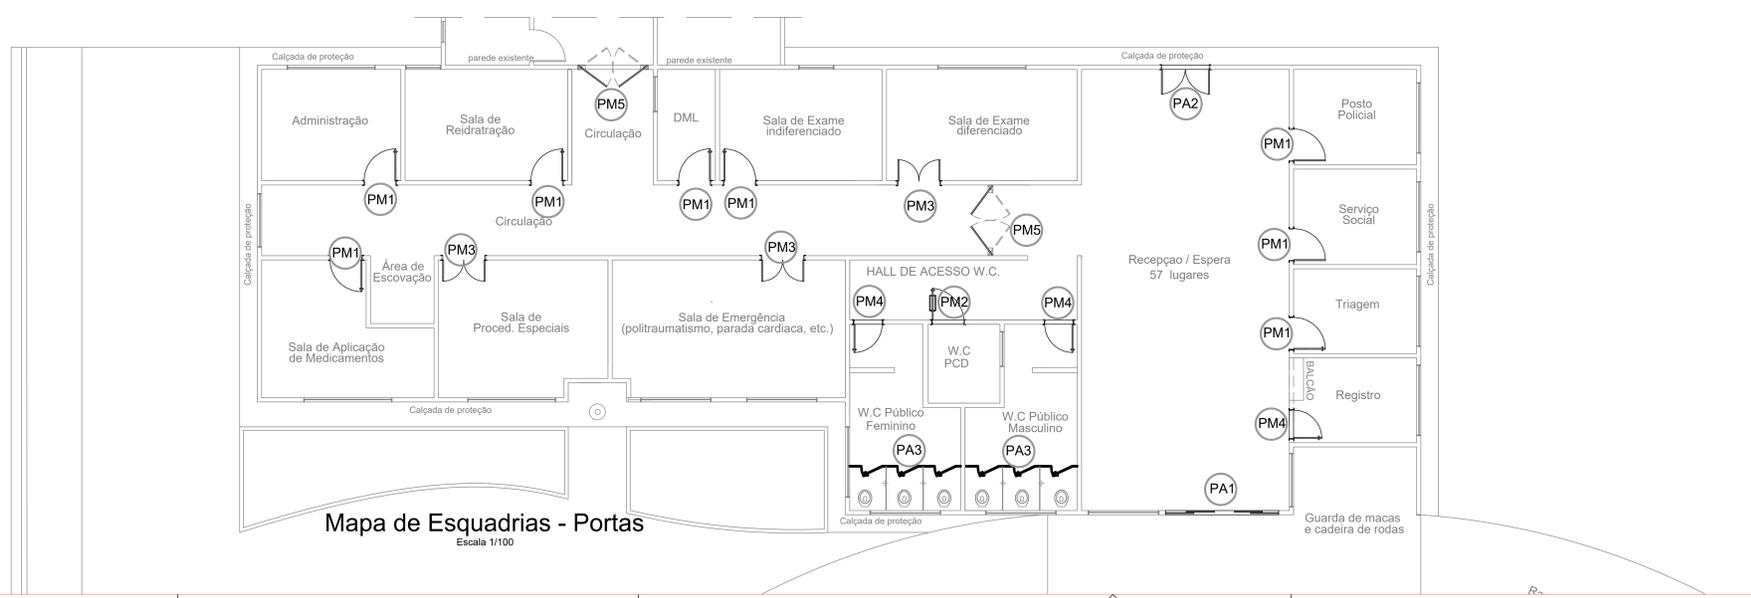

PRETO	PADRÃO	PENAS
CORES	PENAS	
01	0.10	
02	0.20	
03	0.30	
04	0.40	
05	0.50	
06	0.60	
07	0.20	
08	0.05	
09	0.1	
11	0.6	
RESTANTE	COR	
	0.2	

PROJETO APROVADO:

Telma Klain
SECRETÁRIA M. DE SAÚDE
DECRETO Nº 027/2020
CPF: 377.814.892-00

Renan Soares Miranda
ENGENHEIRO CIVIL
CREA: 1516600720

José Villegagnon Rabelo Oliveira
Prefeito Municipal de Mãe do Rio
CPF: 210.856.336-68

PROPRIETÁRIO: **PREFEITURA MUNICIPAL DE MÃE DO RIO**

PROJETO: **ARQº ANA PRISCILA AMIN - CAU: 266266-3 PA**

PREFEITURA MUNICIPAL DE MÃE DO RIO

LOCAL: Avenida Presidente Castelo Branco, nº10, Bairro São Francisco - Mãe do Rio/PA

ÁREA COBERTA: A: 453,44m²

DATA: ABR./2020

ESCALA: INDICADA

ASSUNTO: CONSTRUÇÃO DE UNIDADE DE ATENÇÃO ESPECIALIZADA EM SAÚDE

FRANQUISA: **ARQ 08/09**

CONTEÚDO: MAPA DE ESQUADRIAS - PORTAS

DESENHO CAD: RESPONSÁVEL TÉCNICO: ARQ. ANA PRISCILA AMIN - CAU/PA 266266-3