

**NOTAS**


- DIMENSÕES EM METROS;
- COTAS DE NÍVEL EM METROS;
- VERIFICAR POSIÇÃO EXATA DOS PILARES NO PROJETO ESTRUTURAL;
- VERIFICAR DETALHES CONSTRUTIVOS PERTINENTES NAS PRANCHAS DE DETALHAMENTO;
- EM CASO DE CONFLITO DE INFORMAÇÕES ENTRE O PROJETO GRÁFICO E O CADERNO DE ESPECIFICAÇÕES, PREVALECE A INFORMAÇÃO CONTIDA NOS DESENHOS;
- EM CASO DE CONFLITO DE INFORMAÇÕES ENTRE AS DIMENSÕES DESENHADAS E AS DIMENSÕES INDICADAS NAS COTAS E NÍVEIS, PREVALECE A INFORMAÇÃO CONTIDA NAS INDICAÇÕES DE COTAS E NÍVEIS;
- ALTERAÇÕES NESTE PROJETO SOMENTE COM AUTORIZAÇÃO EXPRESSA DO FNDE

**REFERÊNCIAS:**

- MEMORIAL DESCRITIVO DO PROJETO;
- ESPECIFICAÇÕES TÉCNICAS DO PROJETO DE ARQUITETURA;
- PLANILHA DE QUANTITATIVOS;
- CADERNO DE ENCARGOS

**LEGENDA:**

	INDICAÇÃO NÍVEIS PLANTA E CORTE		INDICAÇÃO DE VISTAS
	INDICAÇÃO DE CORTES		ESPECIFICAÇÕES DE MATERIAIS
	INDICAÇÃO DE FACHADAS		INDICAÇÃO DE EIXOS
	INDICAÇÃO DE PORTAS E JANELAS		INDICAÇÃO DE ELEMENTOS (BANCADAS, PRATELEIRAS E ETC.)

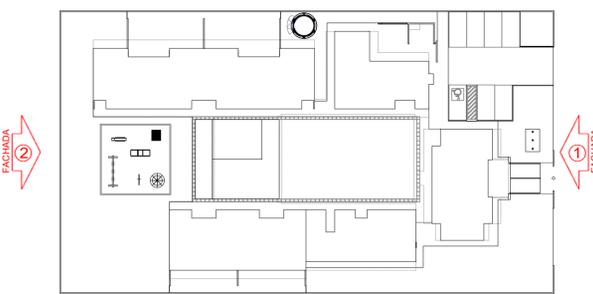

**3 CROQUI DE REFERÊNCIA**  
ESCALA 1/500

**PROJETO CRECHE PRO-INFÂNCIA**

PROPRIETÁRIO: PREFEITURA DE MÃE DO RIO  
 ENDEREÇO: RUA DO NACIONAL, BAIRRO SEVERINO DE OLIVEIRA  
 MUNICÍPIO - MÃE DO RIO UF: PA


PROPRIETÁRIO: PREFEITURA MUNICIPAL DE MÃE DO RIO  
 RESP. TÉCNICO: ARQ<sup>a</sup> ANA PRISCILA AMINDEAU-PA 266266-3

DLFO	CREA
	RA

OBSERVAÇÕES:

**PROGRAMA PROINFÂNCIA - PROJETO TIPO B**  
**PROJETO DE ARQUITETURA**

COORDENAÇÃO CGEST - Coordenação Geral de Infraestrutura Educativa	FACHADAS FACHADAS 01 FACHADAS 02	<b>ARQ</b>
REVISÃO R-01 R-02 R-03	ESCALA ESCALA DATA EMISSÃO 18/10/2021	PRANCHA <b>00/00</b>
FORMATO DESENHO		

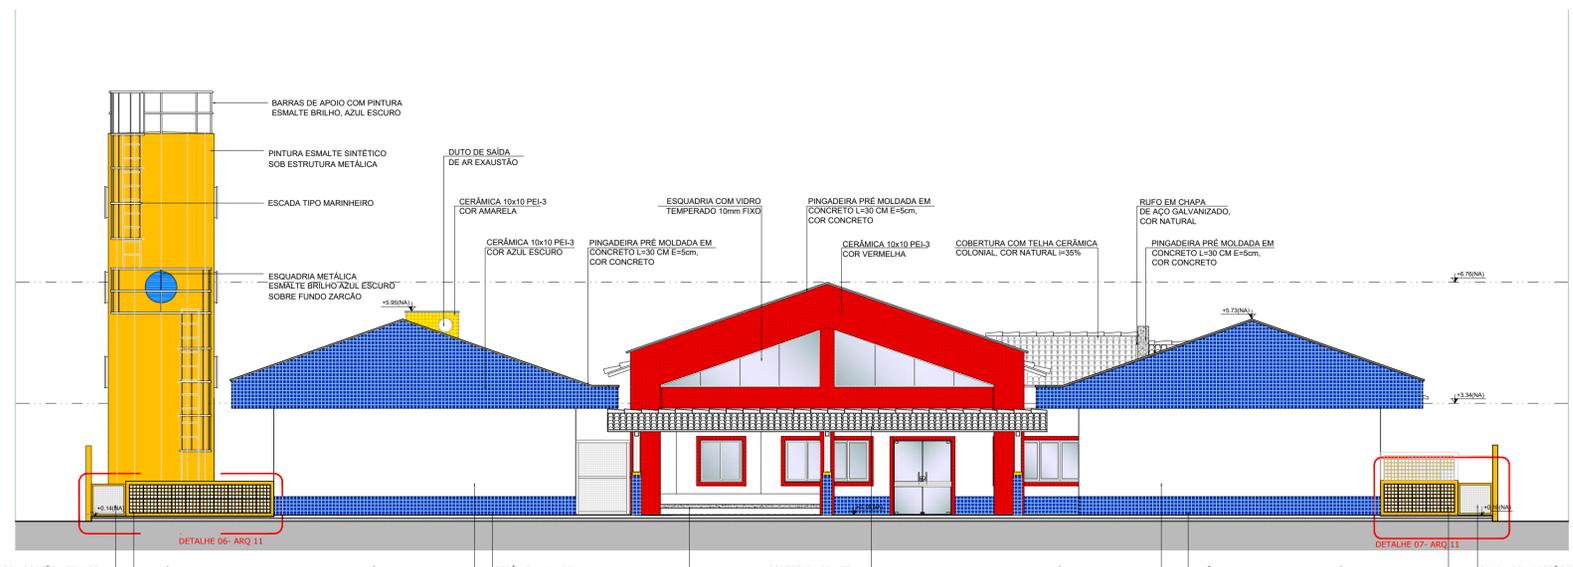

**2 FACHADA 2 - POSTERIOR**  
ESCALA 1/100



**1 FACHADA 1 - PRINCIPAL**  
ESCALA 1/100

**MAPA DE ESQUADRIAS**

REF.	Dimensões (cm)	Quantidade	TIPO	AMBIENTES
01	80 x 210	15	01 Folha, de abrir, 16x, em madeira	Sanitário / Creche I / II / Creche III / Apoio / Banheiro Administrador / Serviço / Vestiário
02	80 x 210	17	01 Folha, de abrir, em madeira, 12 chapa e barra metálica	Sala de atividades / Creche I / II / III / Cozinha / Sala Multiuso
03	80 x 210	04	01 Folha, de abrir, em madeira, 12 chapa e barra metálica	Sanitário e P.M.E. I e II
04	80 x 210	04	01 Folha, de abrir, em madeira, 12 chapa e barra metálica	DM, / Sala / Cozinha / Sala de Atividades
05	80 x 210	03	01 Folha, de abrir, em madeira, 12 chapa e barra metálica	Deposito / Cozinha / Cozinha
06	80 x 180	10	01 Folha, de abrir, 16x, em madeira	Sanitário feminino e vestiário masculino / Vestiário feminino e vestiário masculino / Vestiário
07	80 x 150	06	01 Folha, de abrir, 16x, em madeira	Sanitário feminino e vestiário masculino / Vestiário feminino e vestiário masculino / Vestiário
08	80 x 150	02	01 Folha, de abrir, 16x, em madeira	Sanitário P.M.E. infante
09	100 x 210	02	02 Folha, de abrir, em vidro temperado	Área de Sala Administrativa

**LEGENDA DE JANELAS - JANELAS EM ALUMÍNIO**

REF.	Dimensões (cm)	Área (m²)	Quantidade	Área Total (m²)	9. do perfil (mm) / TIPO	AMBIENTES
001	180 x 30	0,54	06	3,24	100 cm / de cor. de alumínio	Sanitário / Sala de Atividades / Sanitário / Sala de Atividades / Sanitário / Sala de Atividades
002	60 x 90	0,54	06	3,24	100 cm / de cor. de alumínio	Sanitário / Sala de Atividades / Sanitário / Sala de Atividades / Sanitário / Sala de Atividades
003	120 x 60	0,72	04	2,88	100 cm / de cor. de alumínio	Cozinha / Sala de Atividades / Cozinha / Sala de Atividades
004	180 x 60	1,08	21	22,68	100 cm / de cor. de alumínio	Cozinha / Sala de Atividades / Cozinha / Sala de Atividades / Cozinha / Sala de Atividades
005	180 x 60	1,08	07	7,56	100 cm / de cor. de alumínio	Sanitário feminino e vestiário masculino / Vestiário feminino e vestiário masculino / Vestiário
006	240 x 60	1,44	07	10,08	100 cm / de cor. de alumínio	Sanitário feminino e vestiário masculino / Vestiário feminino e vestiário masculino / Vestiário
007	120 x 120	1,44	04	5,76	100 cm / de cor. de alumínio	Sanitário / Cozinha / Vestiário / Lavanderia
008	180 x 120	2,16	01	2,16	100 cm / de cor. de alumínio	Cozinha
009	240 x 120	2,88	02	5,76	100 cm / de cor. de alumínio	Lavanderia / Cozinha
010	300 x 120	3,60	02	7,20	100 cm / de cor. de alumínio	Sanitário / Sala de professores
011	240 x 150	3,60	04	14,40	100 cm / de cor. de alumínio	Cozinha / Sala de professores
012	360 x 150	5,40	05	27,00	100 cm / de cor. de alumínio	Cozinha / Sala de professores

**LEGENDA - BANCADAS - B**

REF.	Dimensões (cm)	Área (m²)	Quantidade	Área Total (m²)	9. do perfil (mm) / TIPO	AMBIENTES
001	GR. CINZA ANDORRINHA - esp. 2 cm - 2,26x0,6H+0,9 m - APOIO CRECHES I e II *					
002	GR. CINZA ANDORRINHA - esp. 2 cm - 2,00x0,6H+0,9 m - SANIT. CRECHES II *					
003	GR. CINZA ANDORRINHA - esp. 2 cm - 2,85x0,6H+0,9 m - APOIO SANITÁRIO CRECHE II *					
004	GR. CINZA ANDORRINHA - esp. 2 cm - 2,26x0,6H+0,9 m - TROCADOR CRECHES II *					
005	GR. CINZA ANDORRINHA - esp. 2 cm - 5,05x0,65H+0,9 m - FRALDÁRIO CRECHES I *					
006	GR. CINZA ANDORRINHA - esp. 2 cm - 3,46x0,6H+0,9 m - CRECHE II *					
007	GR. CINZA ANDORRINHA - esp. 2 cm - 1,17x0,6H+0,9 m - SANIT. ADM. (MASC. E FEM.) *					
008	GR. CINZA ANDORRINHA - esp. 2 cm - 1,36x0,6H+0,9 m - SECRETARIA/RECEPÇÃO *					
009	GR. CINZA ANDORRINHA - esp. 2 cm - 1,36x0,6H+0,9 m - VESTIÁRIO MASCULINO *					
010	GR. CINZA ANDORRINHA - esp. 2 cm - 1,36x0,6H+0,9 m - VESTIÁRIO FEMININO *					
011	GR. CINZA ANDORRINHA - esp. 2 cm - 2,26x0,6H+0,9 m - LACTÁRIO *					
012	GR. CINZA ANDORRINHA - esp. 2 cm - 2,26x0,6H+0,9 m - BUFFET *					

**LEGENDA - DIVISÓRIAS - DV**

REF.	Dimensões (cm)	Área (m²)	Quantidade	Área Total (m²)	9. do perfil (mm) / TIPO	AMBIENTES
001	GR. CINZA ANDORRINHA - esp. 2 cm - 2,26x0,6H+0,9 m - PREPAROS COZINHA *					
002	GR. CINZA ANDORRINHA - esp. 2 cm - 3,19x0,7H+0,9 m - LAVAGEM COZINHA *					
003	GR. CINZA ANDORRINHA - esp. 2 cm - 2,25x0,6H+0,9 m - PREPARO LANCHES COZINHA *					
004	GR. CINZA ANDORRINHA - esp. 2 cm - 2,85x0,6H+0,9 m - APOIO COZINHA *					
005	GR. CINZA ANDORRINHA - esp. 2 cm - 3,45x0,6H+0,9 m - LAVANDERIA *					
006	GR. CINZA ANDORRINHA - esp. 2 cm - 4,84x0,7H+0,9 m - ÁREA DE SERVIÇO EXTERNA *					
007	GR. CINZA ANDORRINHA - esp. 2 cm - 1,24x0,55H+0,6 m - REFEITÓRIO *					

**LEGENDA - BANCO DE CONCRETO - BC**

REF.	Dimensões (cm)	Área (m²)	Quantidade	Área Total (m²)	9. do perfil (mm) / TIPO	AMBIENTES
001	CONCRETO - 4,52x0,095 - PÁTIO COBERTO *					
002	CONCRETO - 4,30x0,095 - RECEPÇÃO DA ADMINISTRAÇÃO *					

**LEGENDA - COBOGÓS - CB**

REF.	Dimensões (cm)	Área (m²)	Quantidade	Área Total (m²)	9. do perfil (mm) / TIPO	AMBIENTES
001	CONCRETO 40x40x10 cm - 16 furos - 4,20x1,10x0,10 (L.A.M.P.) - SOLÁRIOS CRECHES I e II *					
002	CONCRETO 40x40x10 cm - 16 furos - 2,20x1,20x0,10 (L.A.M.P.) - SOLÁRIOS CRECHES III e P.M.E. *					
003	CONCRETO 40x40x10 cm - 16 furos - 3,80x2,20x0,10 (L.A.M.P.) - PÁTIO DE SERVIÇO *					

**LEGENDA - DIVISÓRIAS - DV**

REF.	Dimensões (cm)	Área (m²)	Quantidade	Área Total (m²)	9. do perfil (mm) / TIPO	AMBIENTES
001	LEVES TIPO DIVULUX - 35 mm - 4,05x2,72x0,025 (L.A.M.P.) - REPOUSO CRECHES I e II *					
002	LEVES TIPO DIVULUX - 35 mm - 2,85x2,72x0,025 (L.A.M.P.) - REPOUSO CRECHES III *					
003	GRANITO CINZA ANDORRINHA - esp. 2 cm e H=1,50m - SANITÁRIO CRECHE I E SANITÁRIOS INFANTES MASCULINO E FEMININO *					
004	GRANITO CINZA ANDORRINHA - esp. 2 cm e H=1,80m - SANITÁRIOS DO BLOCO ADMINISTRATIVO E VESTIÁRIOS MASCULINO E FEMININO *					

**LEGENDA - ESCANINHAS - EC**

REF.	Dimensões (cm)	Área (m²)	Quantidade	Área Total (m²)	9. do perfil (mm) / TIPO	AMBIENTES
001	GRANITO CINZA ANDORRINHA - esp. 2 cm - CRECHES I *					
002	GRANITO CINZA ANDORRINHA - esp. 2 cm - CRECHES II *					
003	GRANITO CINZA ANDORRINHA - esp. 2 cm - CRECHES III *					

**LEGENDA - PRATELEIRAS - PT**

REF.	Dimensões (cm)	Área (m²)	Quantidade	Área Total (m²)	9. do perfil (mm) / TIPO	AMBIENTES
001	GRANITO CINZA ANDORRINHA - esp. 2 cm - 0,85 mH+0,4 e 0,5 m - MULTIUSO *					
002	GRANITO CINZA ANDORRINHA - esp. 2 cm - 1,05 mH+0,4 m (X3) - ALMOXARIFADO *					
003	GRANITO CINZA ANDORRINHA - esp. 2 cm - 1,20 mH+0,65 m (X4) - COZINHA *					
004	GRANITO CINZA ANDORRINHA - esp. 2 cm - 1,20 mH+0,65 m (X4) - COZINHA *					
005	GRANITO CINZA ANDORRINHA - esp. 2 cm - 1,20 mH+0,65 m (X4) - COZINHA *					
006	GRANITO CINZA ANDORRINHA - esp. 2 cm - 1,20 mH+0,65 m (X4) - COZINHA *					
007	GRANITO CINZA ANDORRINHA - esp. 2 cm - 1,80 mH+0,30 m (X3) - DESPENSA *					
008	GRANITO CINZA ANDORRINHA - esp. 2 cm - 1,80 mH+0,30 m (X3) - D.M.L. *					
009	GRANITO CINZA ANDORRINHA - esp. 2 cm - 3,45 mH+0,3 m (X1) - LAVANDERIA *					
010	GRANITO CINZA ANDORRINHA - esp. 2 cm - 3,45 mH+0,3 m (X1) - LAVANDERIA *					
011	GRANITO CINZA ANDORRINHA - esp. 2 cm - 3,45 mH+0,3 m (X1) - LAVANDERIA *					
012	GRANITO CINZA ANDORRINHA - esp. 2 cm - 1,05 mH+0,4 m (X3) - CIRCULAÇÃO SERVIÇO *					

**LEGENDA - GRADIL - GR**

REF.	Dimensões (cm)	Área (m²)	Quantidade	Área Total (m²)	9. do perfil (mm) / TIPO	AMBIENTES
001	METALON E ARAME GALVANIZADO - AZUL - BLC. PEDAGÓGICO 1 E BLC. SERVIÇO *					
002	METALON E ARAME GALVANIZADO - AZUL - PÁTIO DE SERVIÇO E DIVISA *					
003	METALON E ARAME GALVANIZADO - AZUL - BLC. SERVIÇO E BLC. ADMINISTRATIVO *					
004	METALON E ARAME GALVANIZADO - AZUL - BLC. ADM. E BLC. PEDAGÓGICO 2 *					

\* AS JANELAS DA COZINHA E LACTÁRIO DEVEM PREVER TELA.