


PLANTA BAIXA- COBERTURA - ESC. 1/125

- A COBERTURA EXISTENTE SERÁ SUBSTITUÍDA POR UMA NOVA EM ESTRUTURA METÁLICA E TELHAMENTO A DEFINIR.

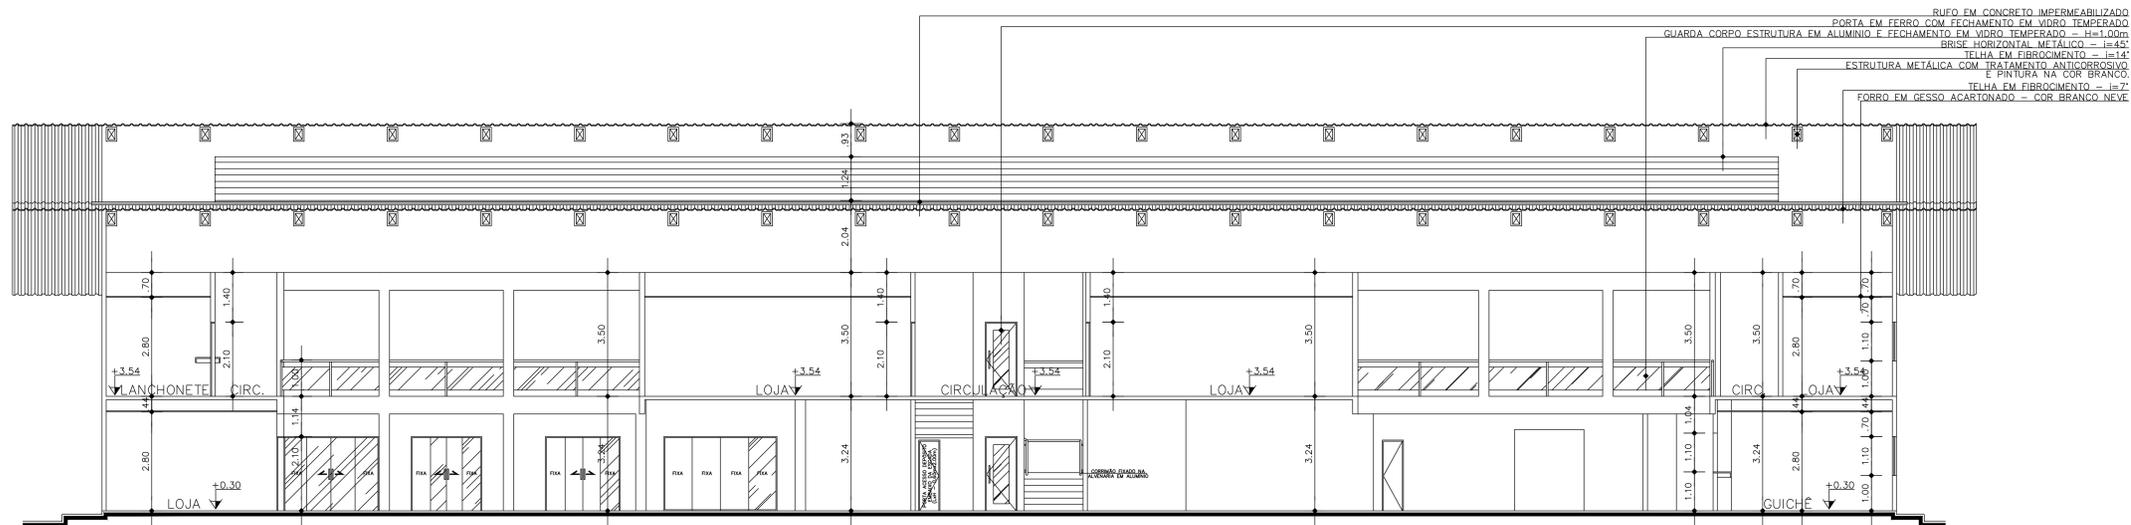

SECÇÃO B - ESC. 1:100

- AS ÁREAS DE CONVÍVIO PÚBLICO NÃO POSSUIRÃO FORRO, SENDO A ESTRUTURA METÁLICA DA COBERTURA APARENTE;
- AS ÁREAS DAS LOJAS, GUICHÊS E BANHEIROS POSSUIRÃO FORRO EM GESSO ACARTONADO COM PINTURA ACRÍLICA FOSCA NA COR BRANCO NEVE;
- OS BANHEIROS DEVERÃO RECEBER REVESTIMENTO CERÂMICO ATÉ O FORRO;
- A ESTRUTURA DA COBERTURA DEVERÁ SER METÁLICA COM TRATAMENTO ANTICORROSIVO E PINTURA NA COR BRANCO.

PROPRIETÁRIO: PREFEITURA MUNICIPAL DE MÃE DO RIO

PROJETO: ARQª KAREN LYANE DA SILVA NASC. CAU-PA 269412-3

 PREFEITURA MUNICIPAL DE MÃE DO RIO		
LOCAL: AV. BERNARDO SAYÃO, S/N. BAIRRO SILAS FREITAS - MÃE DO RIO - PA	DATA: JUN/2021	ESCALA: INDICADA
ASSUNTO: REFORMA DA RODOVIÁRIA CELSO RUFINO DE PAIVA NO MUNICÍPIO DE MÃE DO RIO/PA		FRANQUIA: ARQ 06/06
CONTEÚDO: PLANTA DE COBERTURA, SECÇÃO B		
DESENHO CAD: ARQª ANA PRISCILA AMINI CAU-PA 266266-3		