




LOCAÇÃO DA ILUMINAÇÃO / GUARD RAIL / SINALIZAÇÃO VIÁRIA
ESC: 1/150

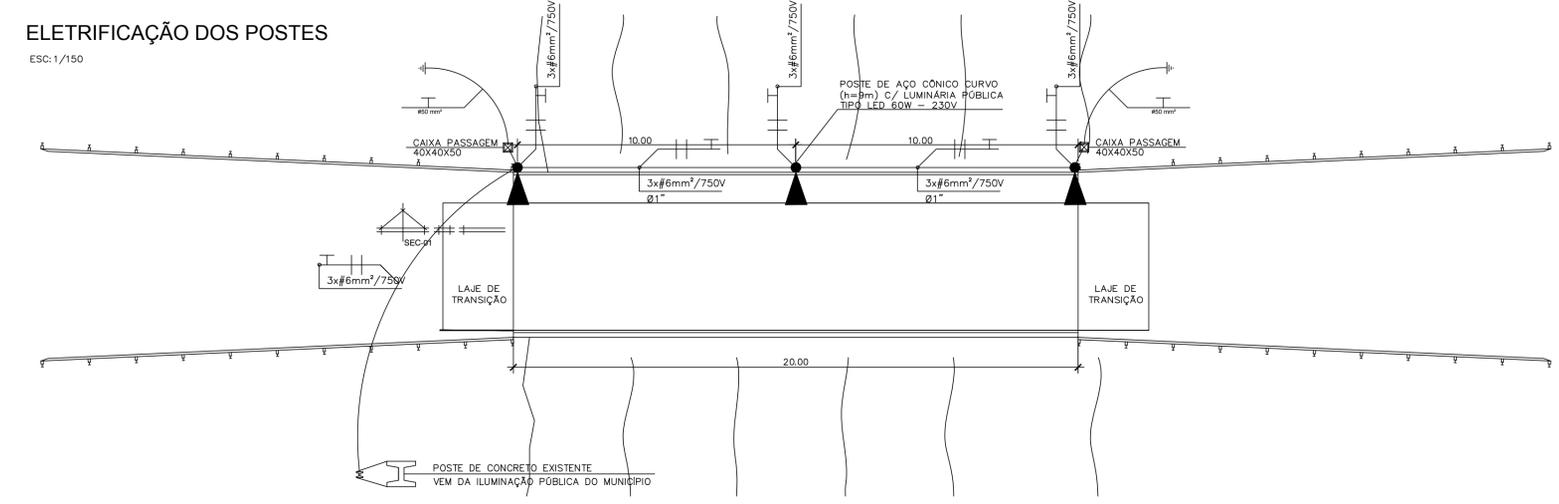

ELETRIFICAÇÃO DOS POSTES
ESC: 1/150

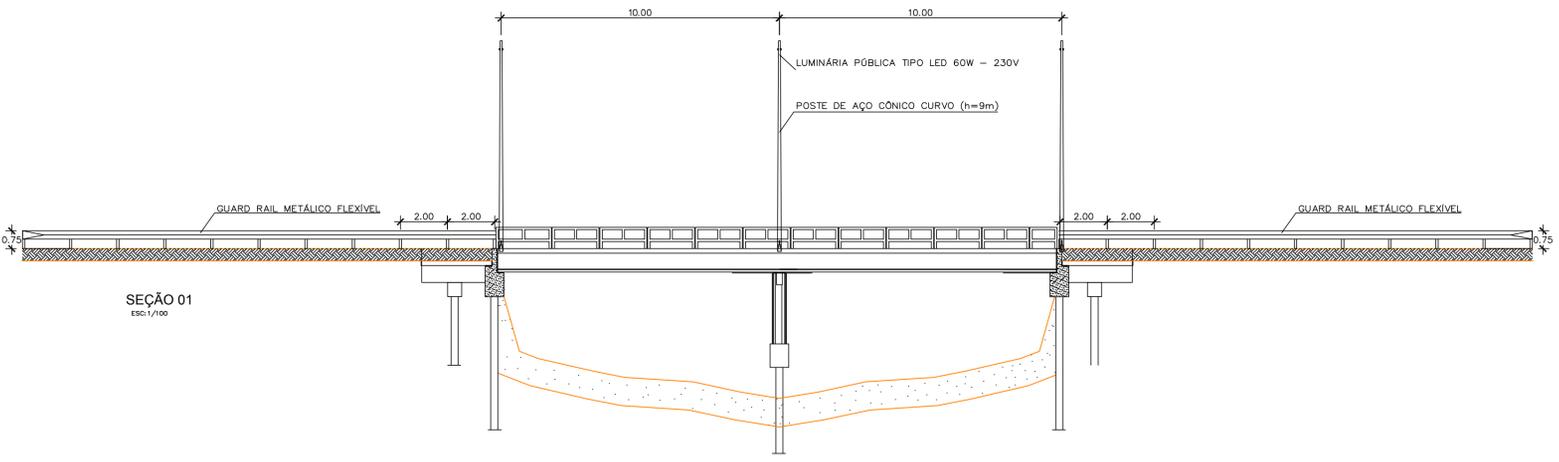

SEÇÃO 01
ESC: 1/100

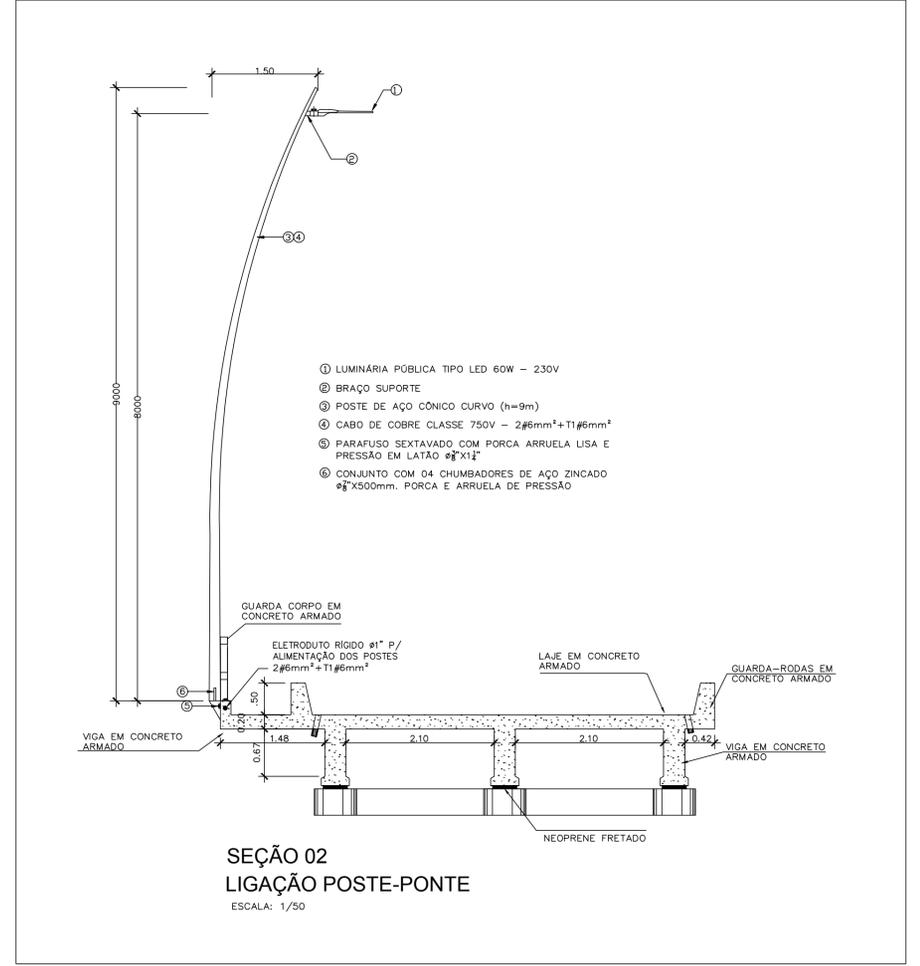

SEÇÃO 02
LIGAÇÃO POSTE-PONTE
ESCALA: 1/50

SINALIZAÇÃO VIÁRIA

QUADRO DE QUANTIDADES

PLACA	DIMENSÃO	QUANTIDADE	ÁREA
I-204	2.00x1.00m	02	4.00 m ²
MP-1	0.30x0.30m	02	0.54 m ²
MP-2	0.30x0.30m	02	0.54 m ²
MA	0.50x0.60m	16	4.80 m ²

linha de bordo (LBO)


- Largura da linha: 0,15m
- Resina Acrílica a base de água
- Cor Branca

linha dupla contínua (LDC)

- Largura da linha: 2 x 0,15m
- Cor Amarelo
- Hot Spray

QUADRO DE QUANTIDADES

LINHA	COMPRIMENTO	QUANTIDADE	ÁREA
LBO	0,15x82m	02	18,00 m ²
LDC	0,15x82m	02	18,00 m ²

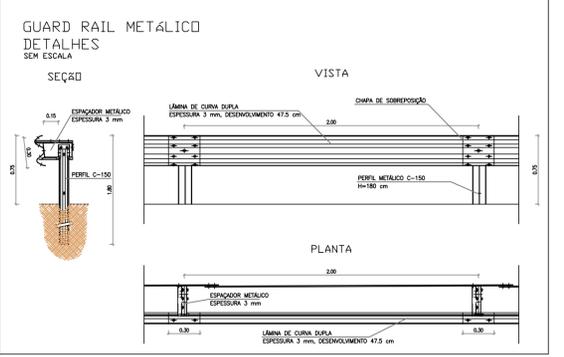

PROPRIETÁRIO: PREFEITURA MUNICIPAL DE MÃE DO RIO

Renan Miranda
ENGENHEIRO CIVIL
CREA: 151660/0720

PROJETO: ENGº RENAN MIRANDA - CREA-PA 151660072-0

PREFEITURA DE MÃE DO RIO ESTADO DO PARÁ
PREFEITURA MUNICIPAL DE MÃE DO RIO
CONSTRUINDO A MÃE DO RIO DE TODOS
COMPLEXO ADMINISTRATIVO, S/N. BAIRRO SANTO ANTÔNIO - CEP: 68675-000

DESCRIÇÃO DA PRANCHA: -DETALHE DE ILUMINAÇÃO PÚBLICA -DETALHE DO GUARD-RAIL -DETALHE DA SINALIZAÇÃO VIÁRIA

PROJETO: CONSTRUÇÃO DE 01 PONTE EM CONCRETO, DIMENSÃO (20,00x7,00m), LOCALIZADA NA RUA CASTELO BRANCO NO MUNICÍPIO DE MÃE DO RIO/PA

RESP. TÉCNICO: RENAN MIRANDA CREA-PA: 151.660.072-0

FRANCHA: 08/09

RESPOSTA: ABR/2021 ESCALA: INDICADA DESENHO: