



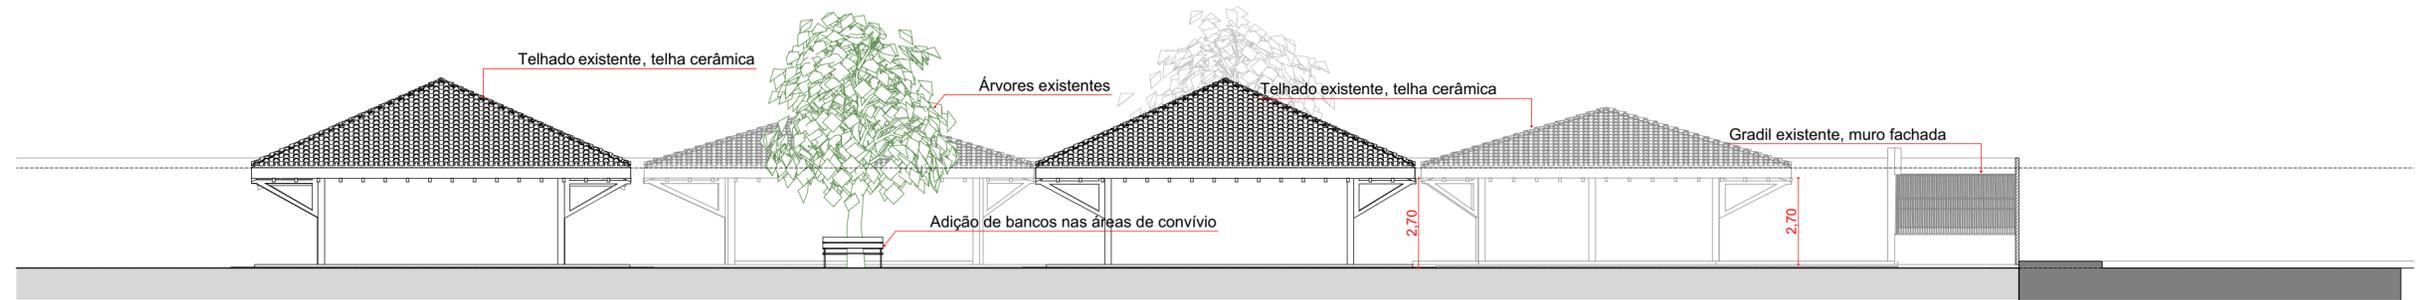

CORTE AA ESC 1/175




CORTE BB ESC 1/150

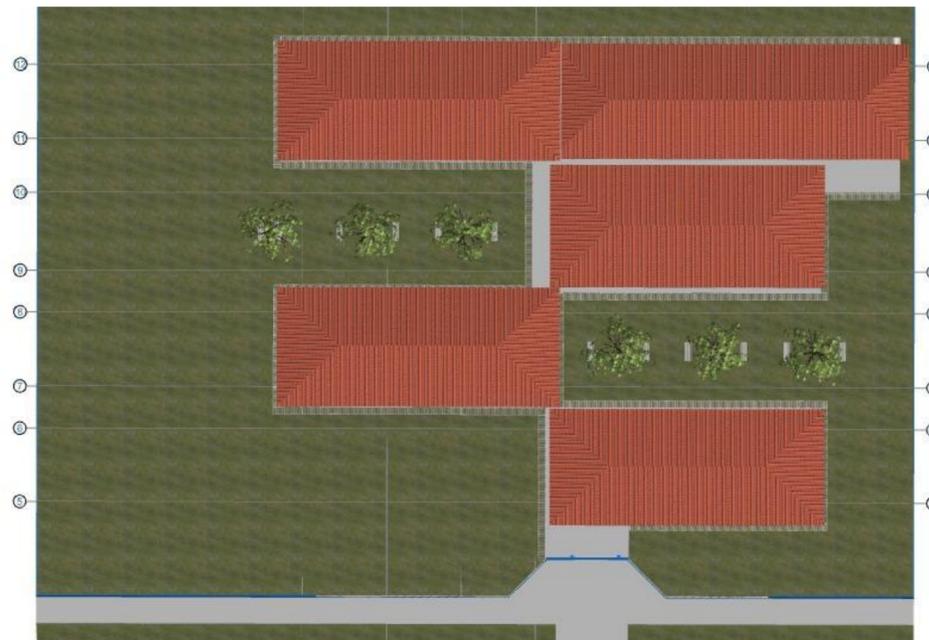

VISTA COBERTURA



VISTA POSTERIOR NOVO ANEXO

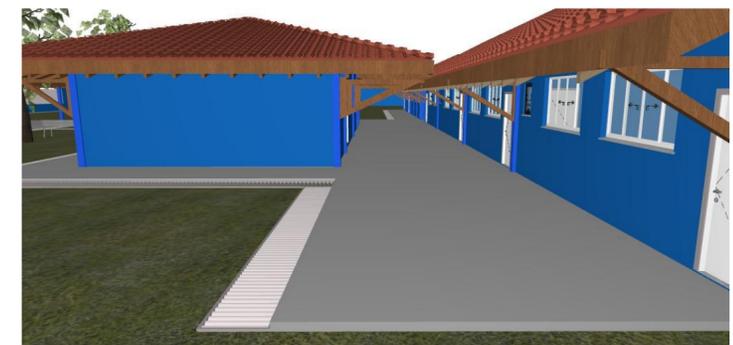

VISTA LATERAL NOVO ANEXO

ESPAÇO PARA CARIMBO DO ARQUITETO:

ESPAÇO PARA CARIMBO DA EMPRESA:

AUTORIA DO PROJETO:
ARQ. PAULO KELVI COSTA RAMOS

EDIFICAÇÃO:
E.M.E.I.F SANTA MARIA

TÍTULO :
CORTES E DETALHES

PRANCHA: A2	ÁREA CONSTRUÍDA: 1 206,02 m ²	ESC: INDICADA
----------------	---	------------------

DATA: 27/07/22	REGISTRO: A-266 136-5	RESPONSÁVEL TÉCNICO:
-------------------	--------------------------	----------------------